

# Comune di Palermo

Città Metropolitana di Palermo

*oggetto:*

## FALSOMIELE GREEN "GIOCO IN PIAZZA"

PROGETTO DI RIQUALIFICAZIONE URBANA - PARCO URBANO LARGO DELL'ALLODOLA -

- QUARTIERE FALSOMIELE-BORGO ULIVIA -

Terza Circoscrizione



- Studio Tecnico -  
Ing. Raffaele Leo


Via Villagrazia, 83/D - 90125 Palermo

Cell. 327-7427247 - E-mail: raffaele.leo.rl@gmail.com - P.E.C.: raffaele.leo@ordineingpa.it





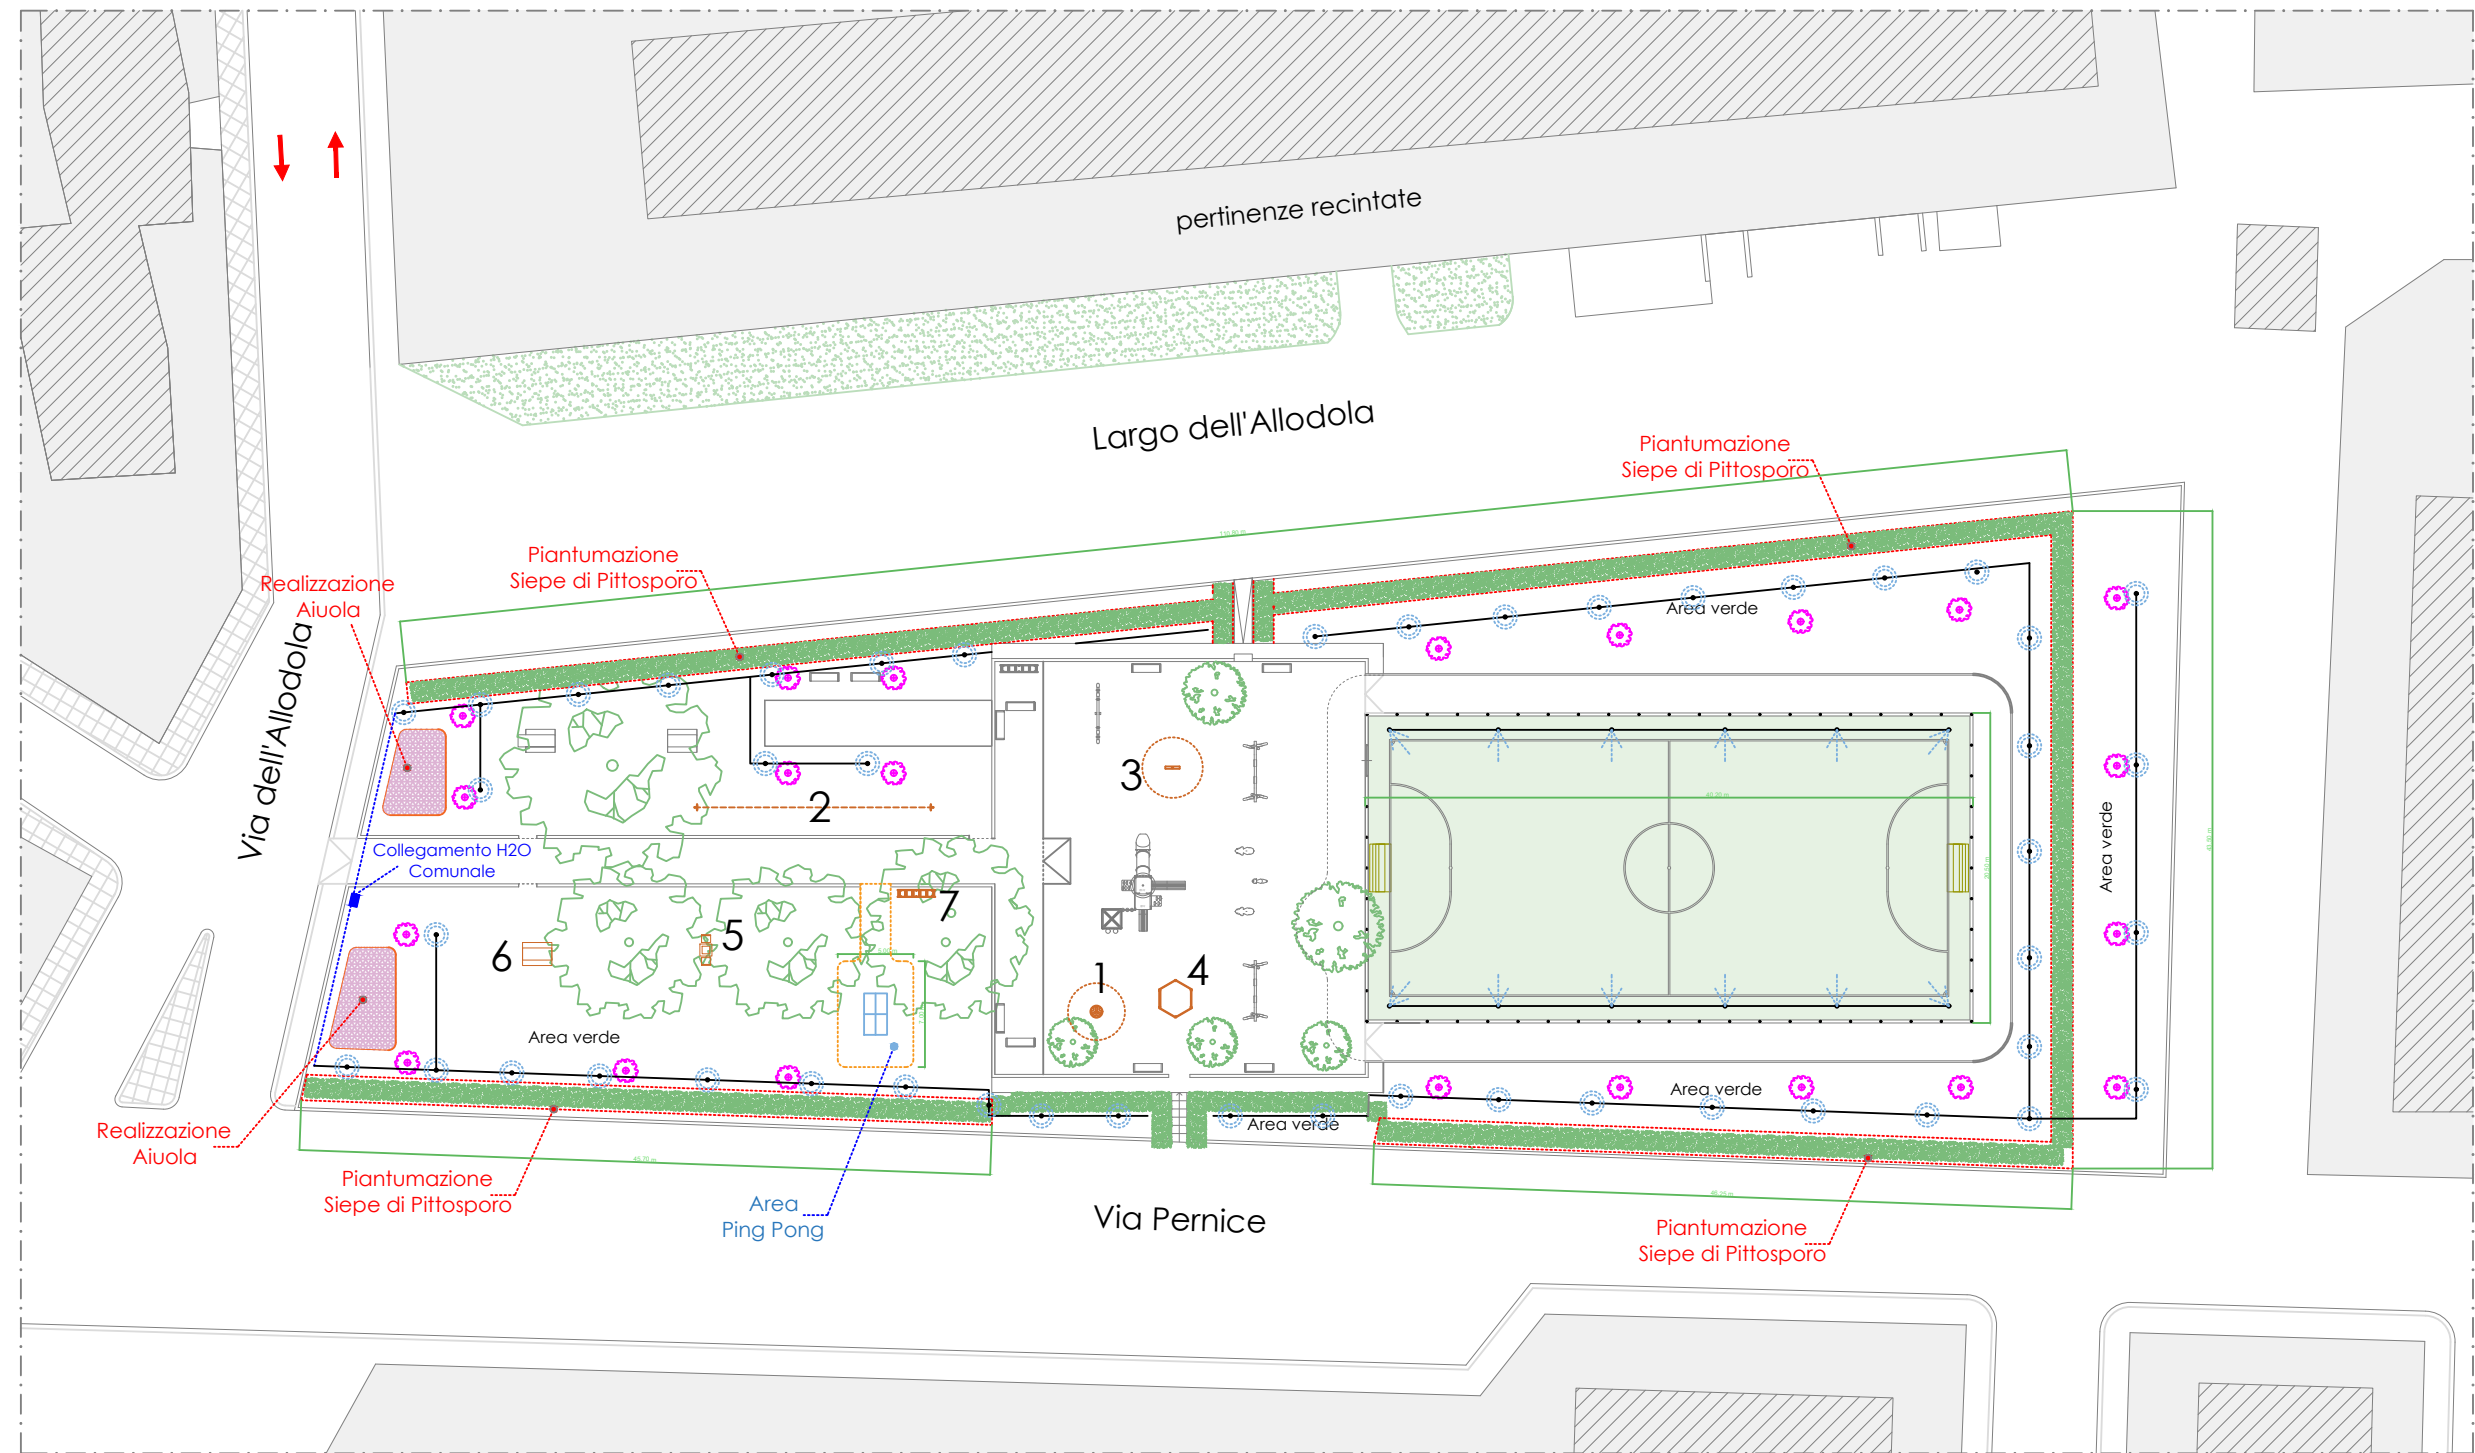

# FALSOMIELE GREEN "GIOCO IN PIAZZA"

## Planimetria Generale STATO DI PROGETTO

Scala 1:500



### Legenda

-  Area da piantumare per realizzazione siepe con Pittosporo
-  Aree destinate ad aiuola
-  Nuova pianta di Falso pepe
-  Collegamento con rete distribuzione acque Comunale
-  Linea di irrigazione con gocciolatoi
-  Area con Tavolo da Ping Pong in cemento per esterni

GIOCHI	
Rif.	Tipologia
1	Cesto canestro Surpriseball
2	Telefono senza fili Vox
3	Canestro Miraball
4	Struttura per arrampicata

ARREDI	
Rif.	Tipologia
5	Tavolo Dama
6	Tavolo pic-nic con panche in legno
7	Rastrelliera porta bici 6 posti

Elaborato: Stato di progetto